



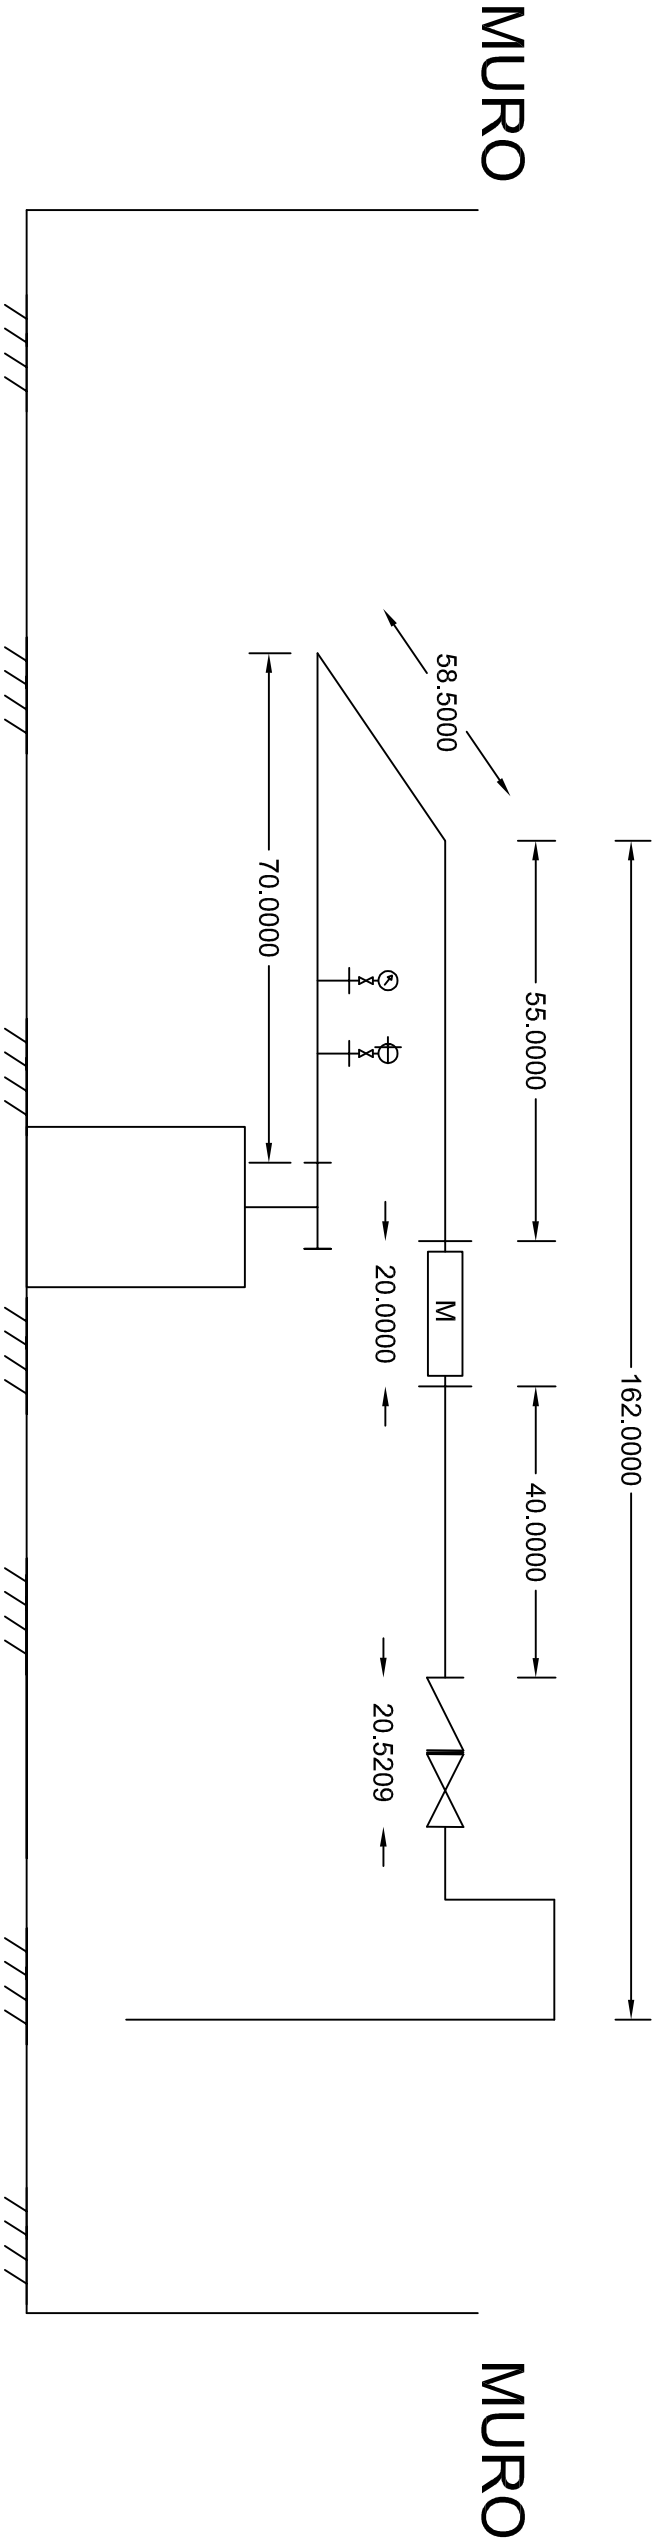

ESTRUCTURA PROPUESTA, SUJETA A AJUSTES
LAS MEDIDAS SON EN CM

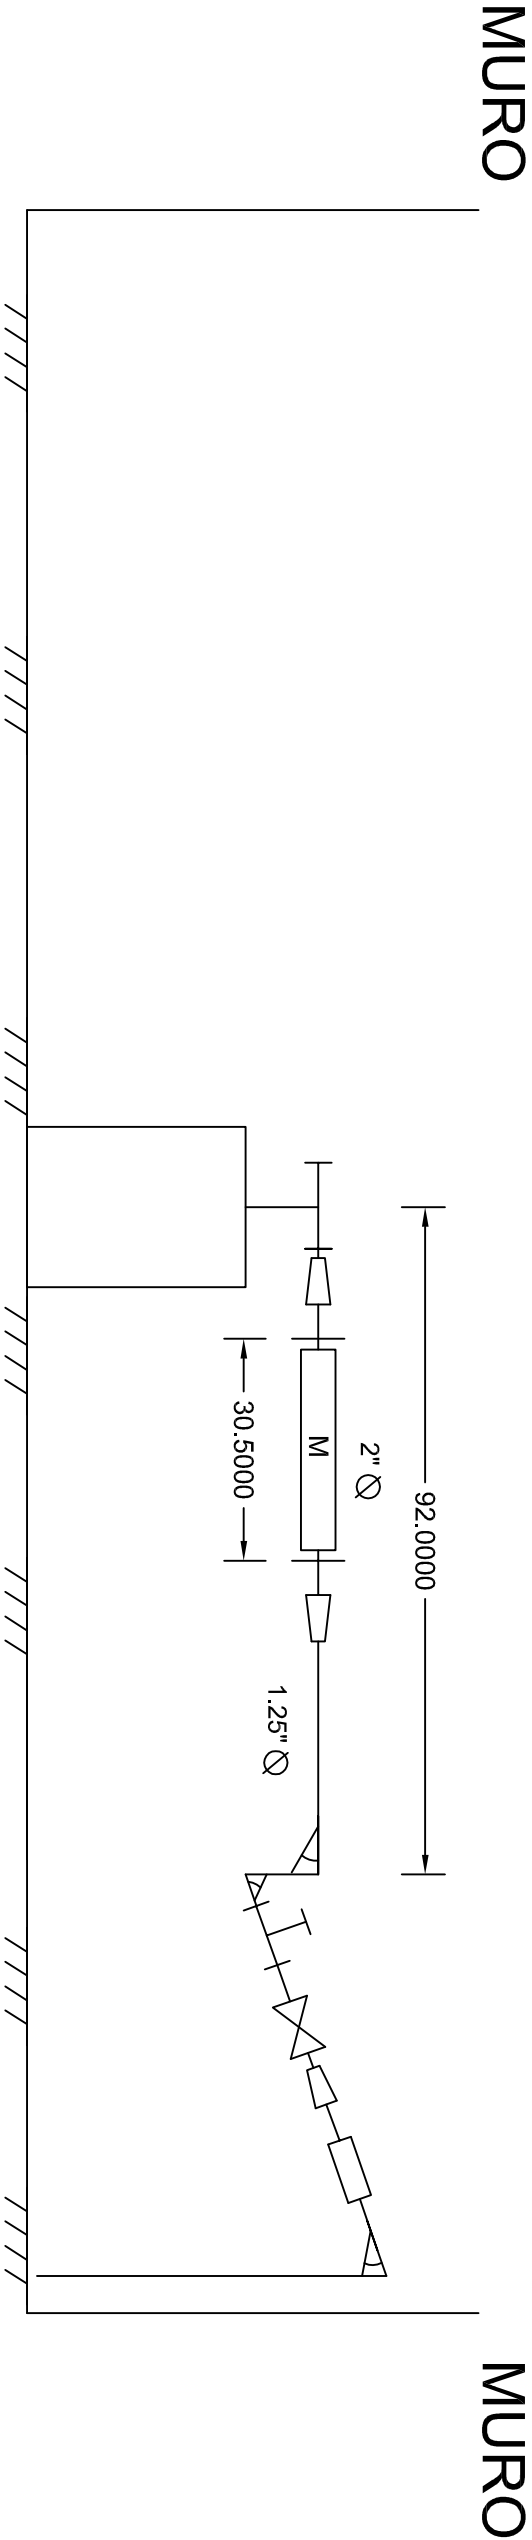

ESTRUCTURA EXISTENTE
LAS MEDIDAS SON EN CM