


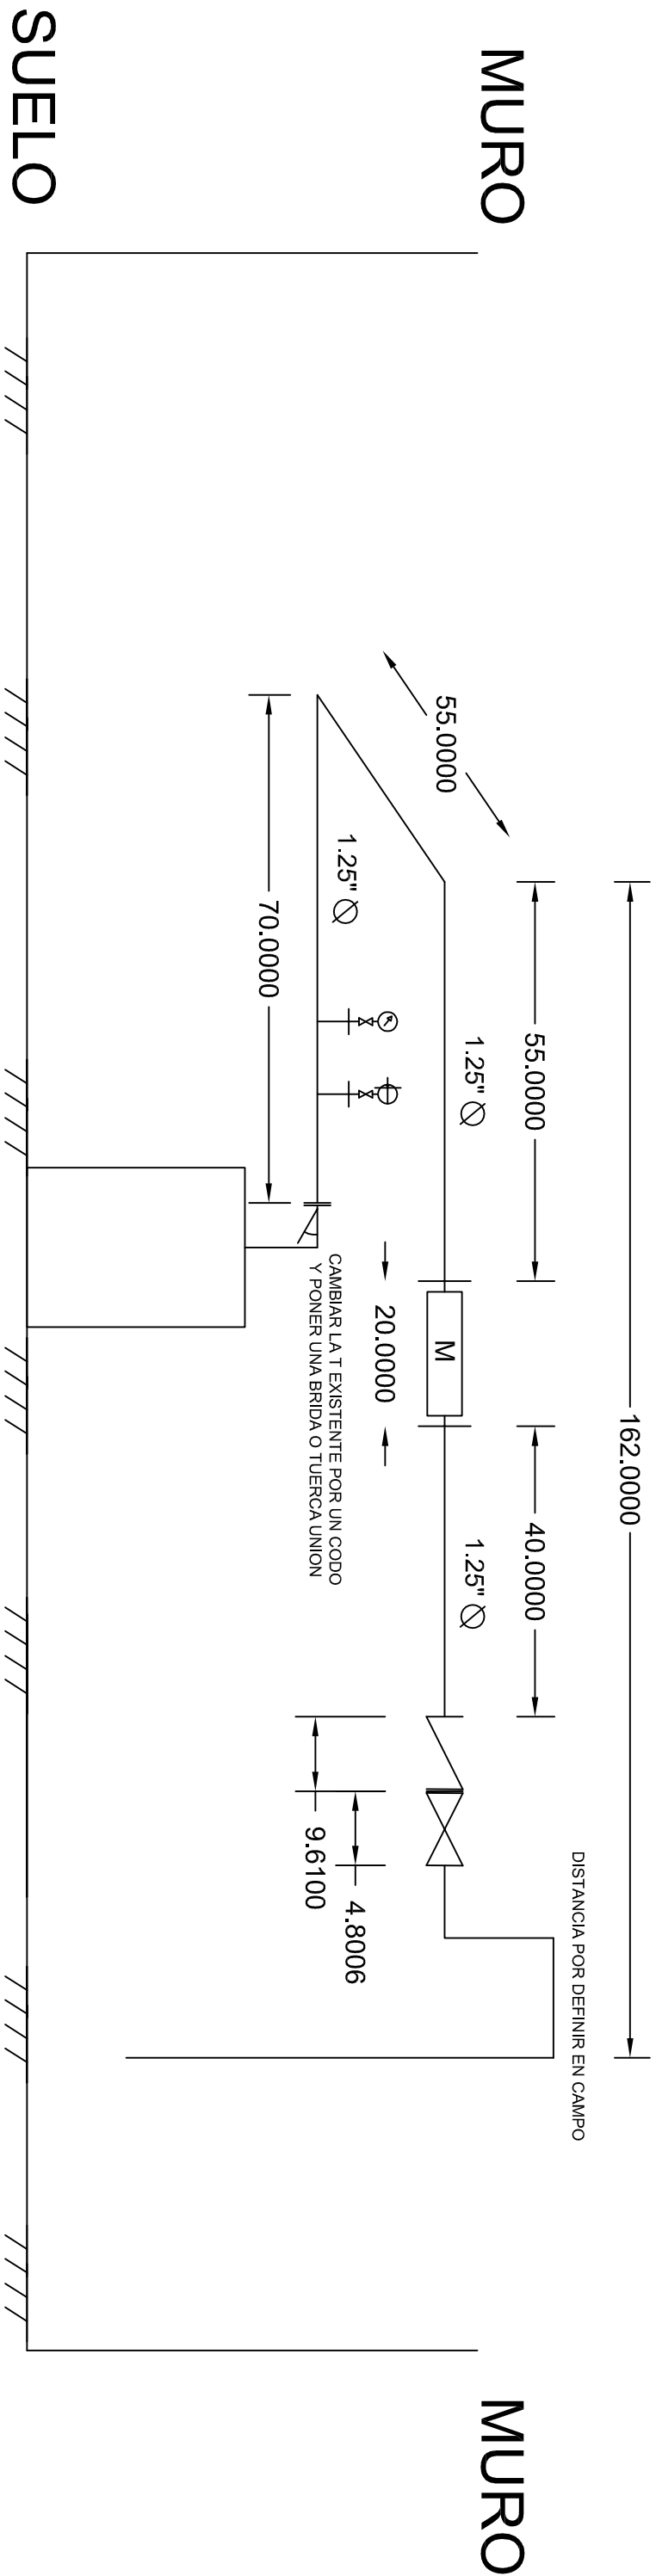

ESTRUCTURA PROPUESTA, SUJETA A AJUSTES
LAS MEDIDAS SON EN CM